


# UNITÉ 103

REZ-DE-CHAUSSÉE

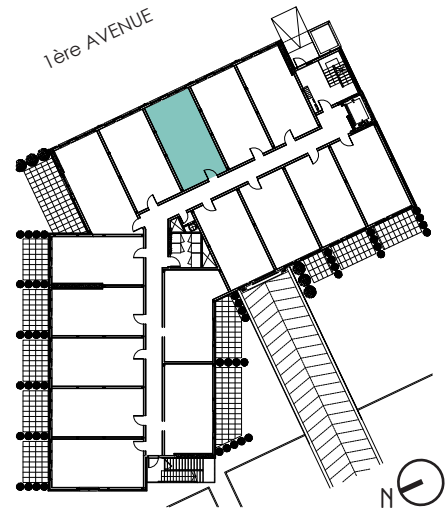

**TOTAL**  
**616 PI.CA.**  
NIVEAU 1  
464 PI.CA.  
MEZZANINE  
152 PI.CA.


1/4" = 1'-0"

Les plans et dimensions sont préliminaires et peuvent être sujets à changement sans préavis. La superficie indiquée est brute, approximative et donnée à titre indicatif seulement.


Plans and dimensions are preliminary and subject to modifications without advance notice. Specified gross area is approximate and for information purpose only.

SIGNATURE

DATE

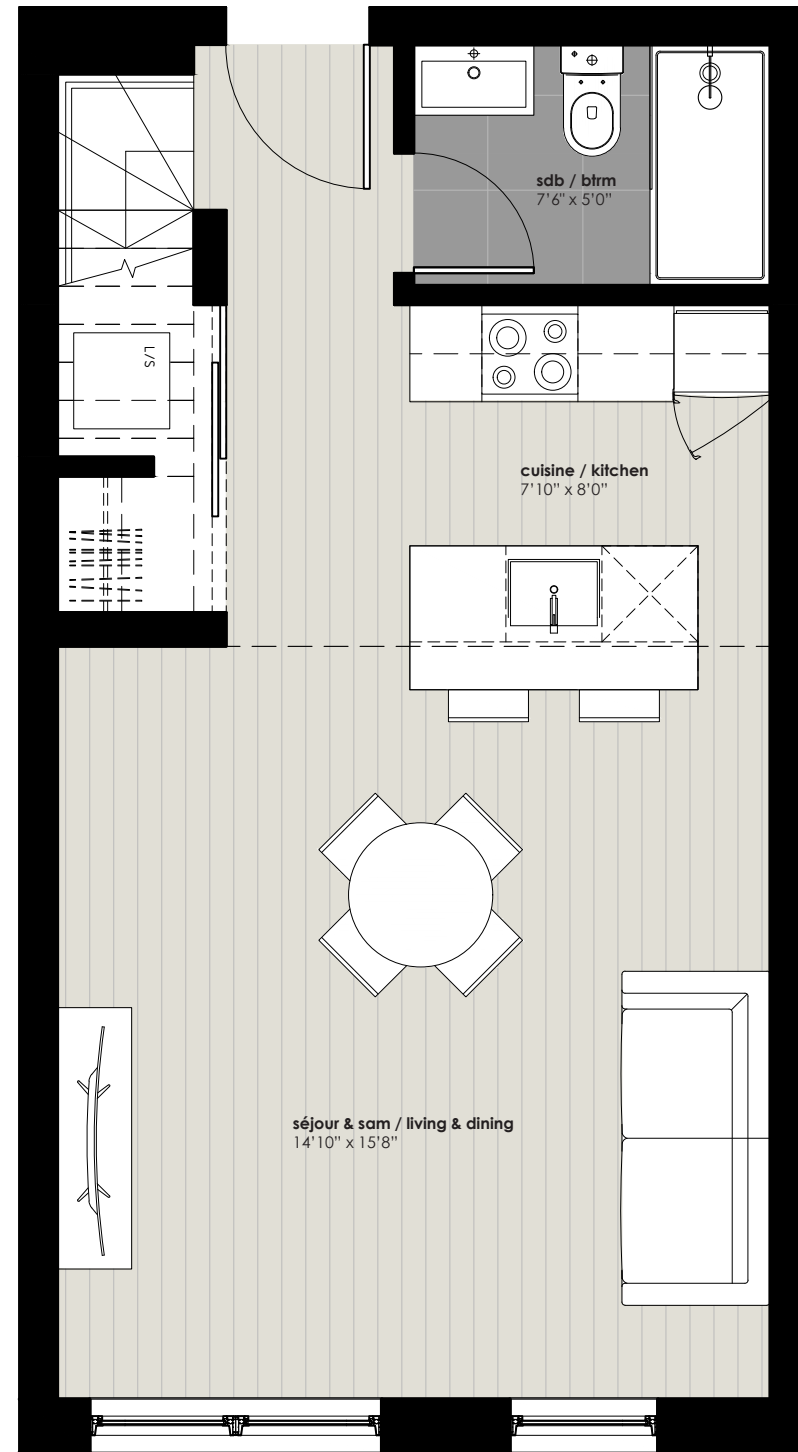

NIVEAU 1

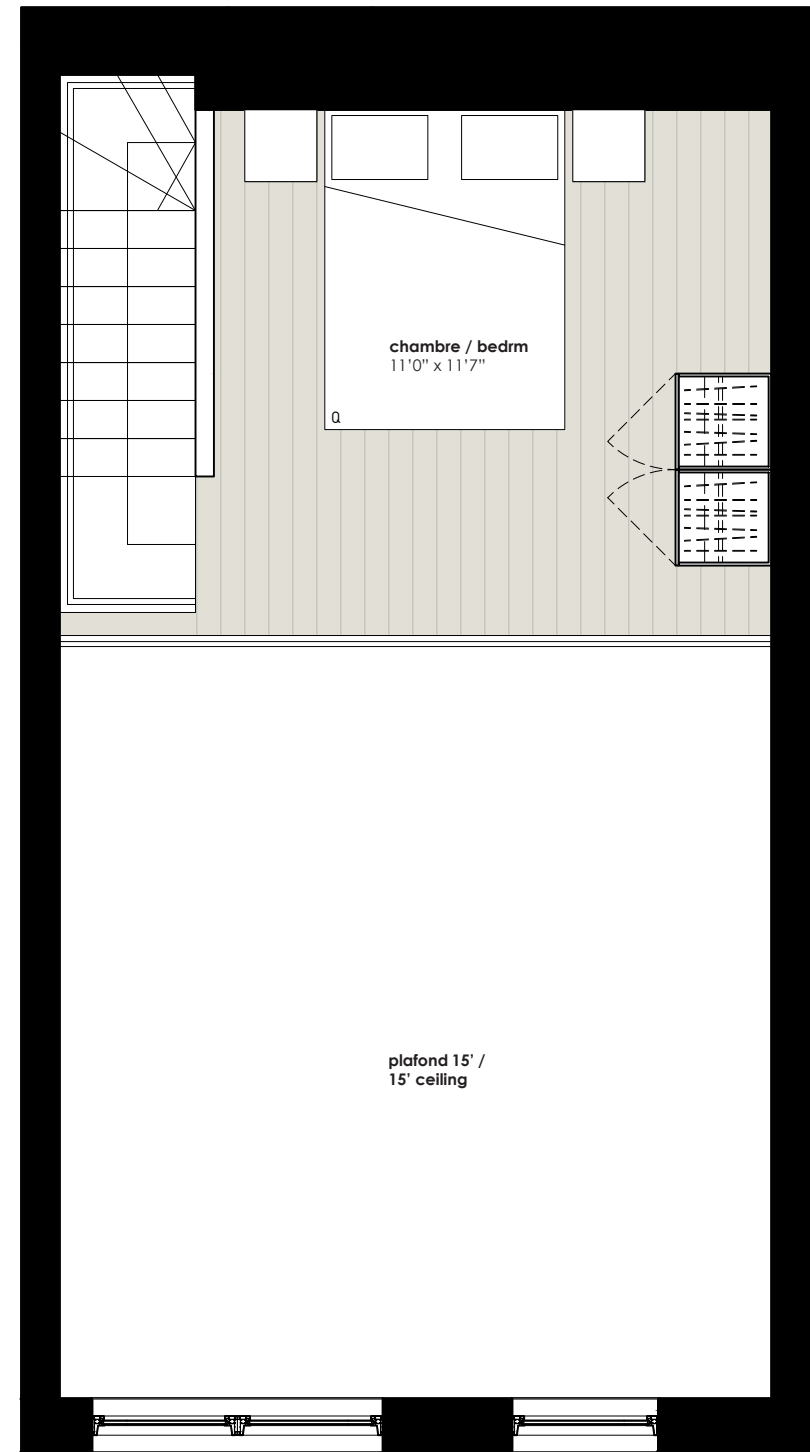

MEZZANINE